


Disposition de la salle en formule classique

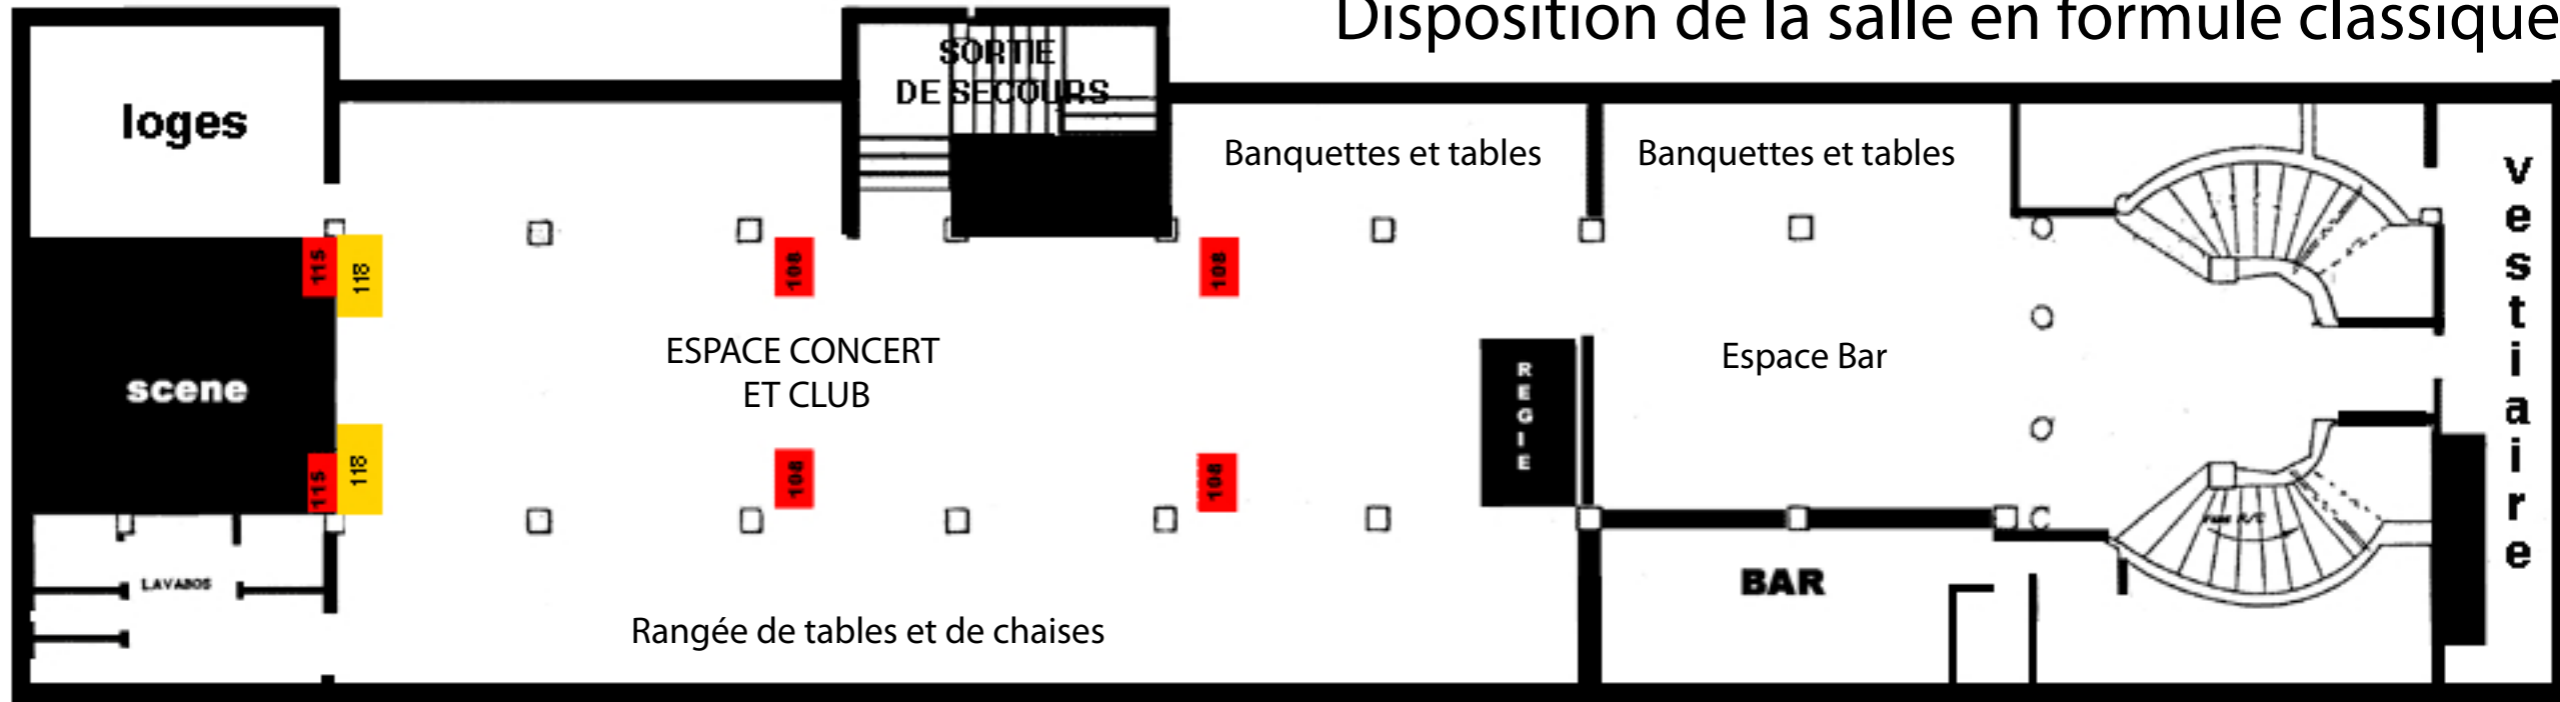

largeur de la salle: 8.32M

distance scène à la régie: 19.2M